
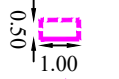






**LÉGENDE :**

-  : Remplacement des cages existantes par un modèle Foot / Handball / Basket 3mx2m
-  : Mini cage "but Brésilien"
-  : Portillon
-  : Barrière bois (hauteur 1.10 m) + Filet pare-ballon (hauteur 4m)
-  : Gazon synthétique



Photos du terrain actuel

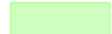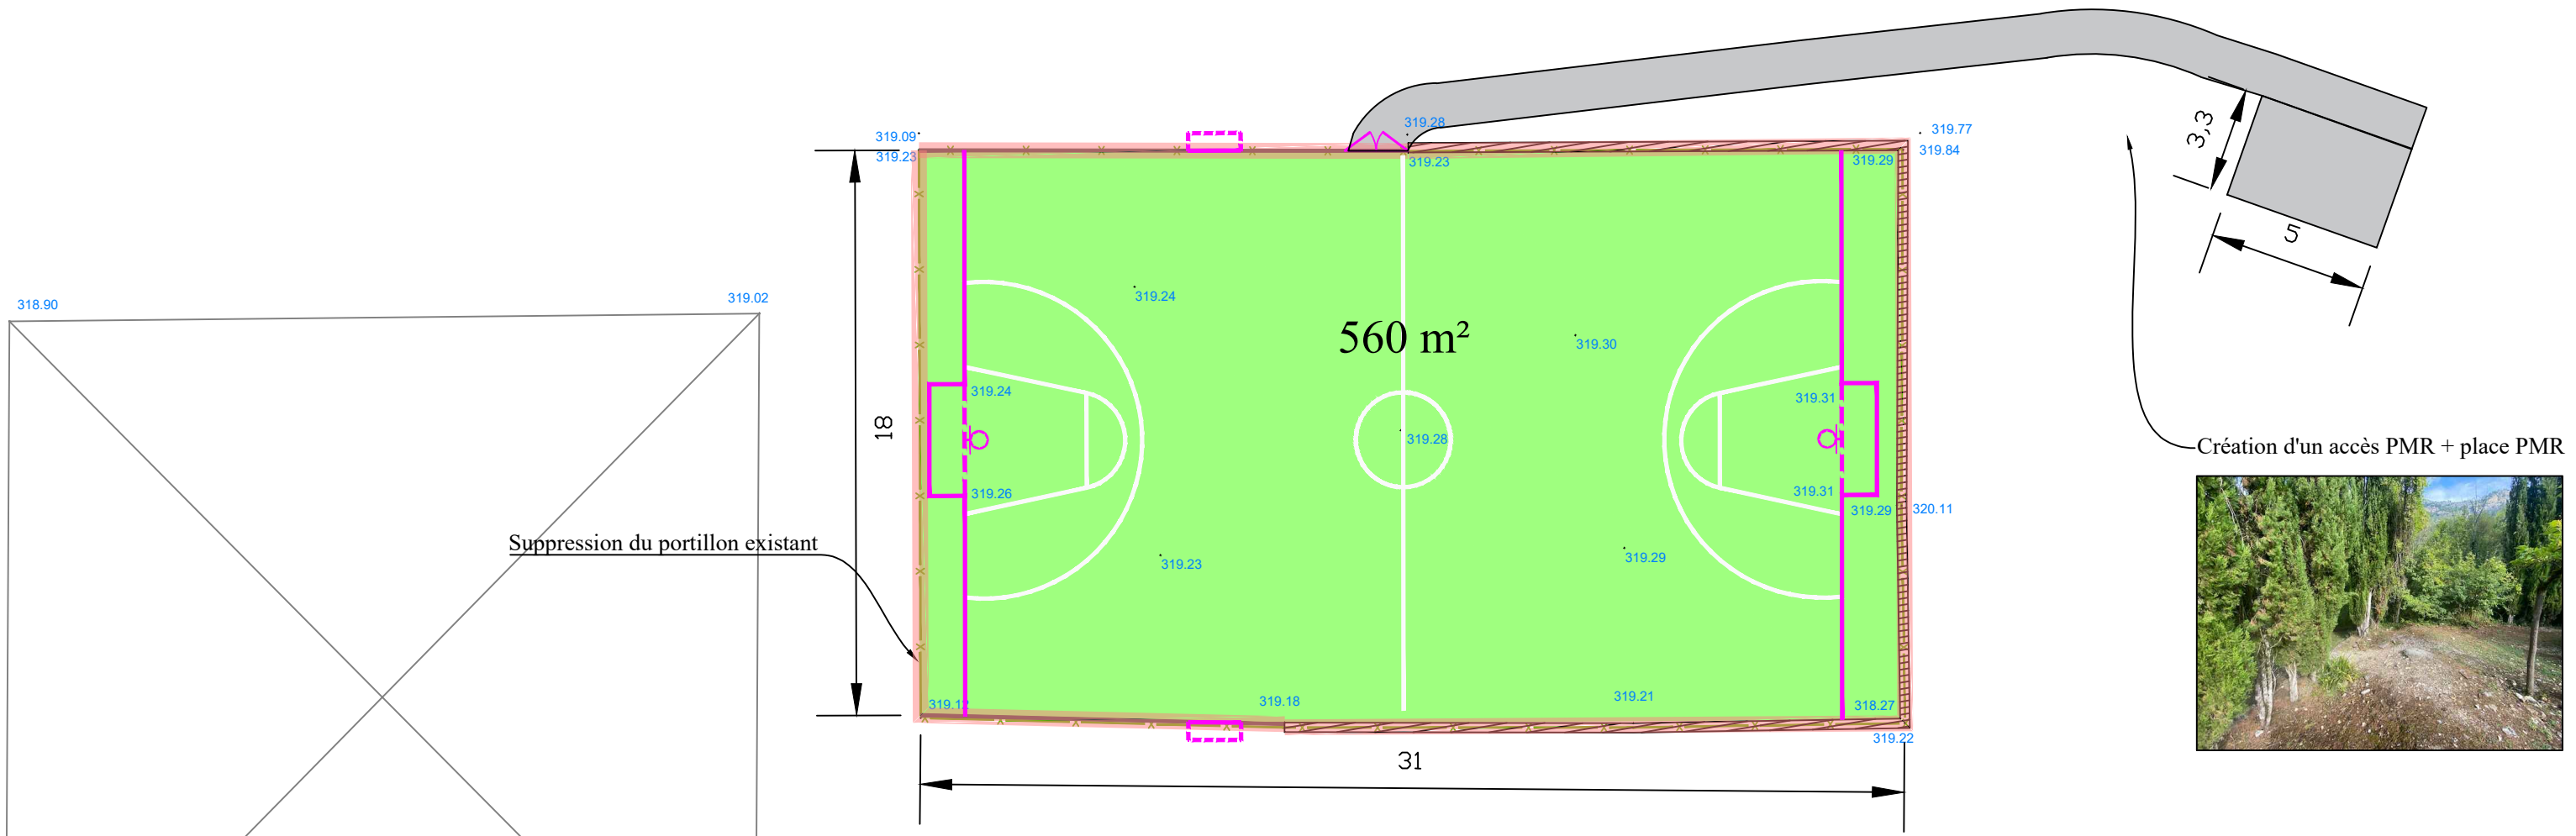

INDICE	PHASE	DATE	N° REF	MODIFICATIONS
1	PRO	30/09/21	M121-12	Création du document
2	PRO	26/11/21	M121-12	Modifications - Option 1
3	PRO	28/06/22	M121-12	Modifications phase DCE

PROJET	COMMUNE	ADRESSE
	ROQUESTERON	Chemin du Riou - Route de Nice
<b>REHABILITATION TERRAIN MULTISPORTS</b>		
<small>CONCEPTION TRAVAUX HANSEN SAS Société par Action Simplifiée Capital 8000€ SIRET : 750 312 324 000 23 RCS GRASSE</small>		
<small>CTH INGENIERIE Etudes &amp; Maitrise d'Oeuvre 42 Chemin St. Joseph, 06130 GRASSE</small>		
<small>Tel : 04 83 05 80 35 contact@cthingenierie.com</small>		

MAÎTRE D'OEUVRE



MAÎTRE D'OUVRAGE



## PLAN DE MASSE

ECHELLE : 1/200