


**Légende**

**Servitudes d'utilité publique**

-  PT2 - Transmissions radioélectriques - protection contre les obstacles
-  AC1 - Servitudes de protection des monuments historiques
-  A8 - Servitudes tendant à la protection des bois, forêts et dunes
-  Bât
-  Parcelle
-  Contour communal



A5 - Canalisations publique d'eau et d'assainissement : se référer aux plans des annexes sanitaires  
 PM1 - Risques naturels : se référer aux plans et études ci-annexés  
 PT3 - Lignes et installations téléphoniques et télégraphiques : tous réseaux  
 T7 - Relations aériennes : totalité du territoire communal  
 H - Toutes lignes à moyenne et basse tension

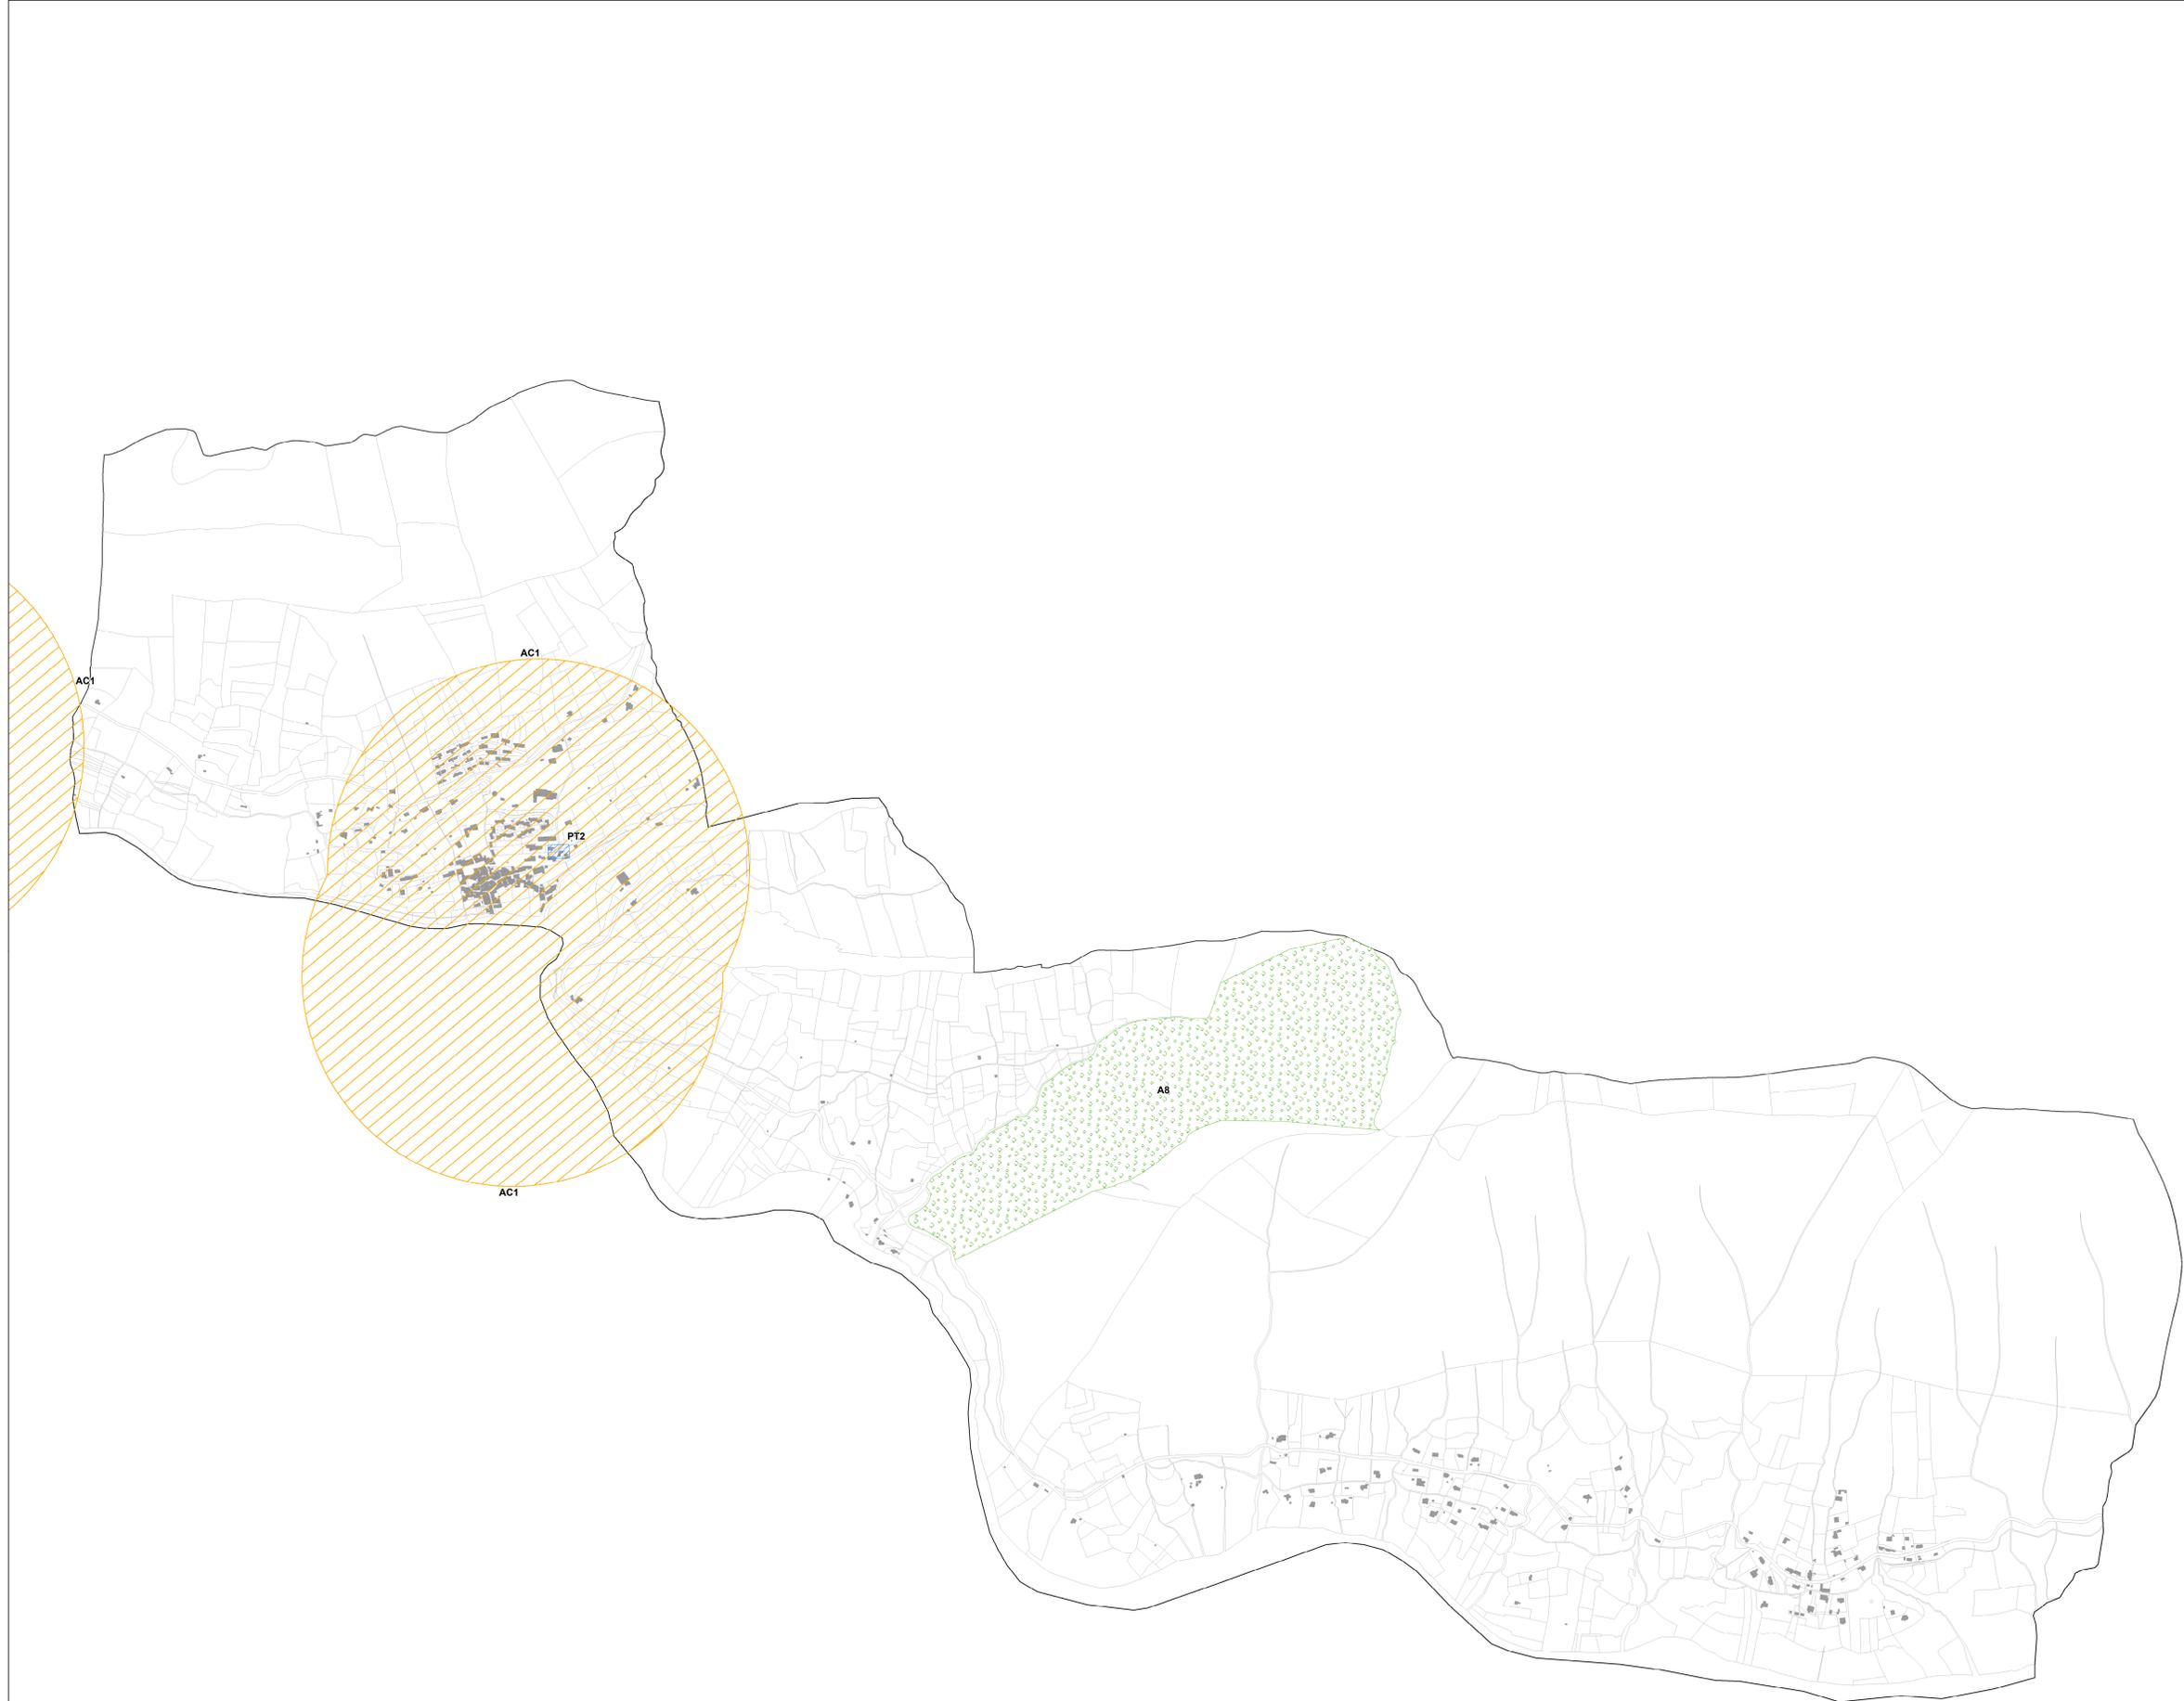

**COMMUNE DE ROQUESTERON**

Département des Alpes-Maritimes - 06



**PLAN LOCAL D'URBANISME**

**8b**

**PLAN DES  
SERVITUDES D'UTILITE PUBLIQUE**

Echelle : 1 / 5 500e

|                                     |                |
|-------------------------------------|----------------|
| Délibération du Conseil Municipal : | 04.06.2014     |
| Arrêté le :                         | 12.04.2019     |
| Enquête publique :                  |                |
| Approuvé le :                       |                |
| Modifications :                     | Mises à jour : |
|                                     |                |
|                                     |                |